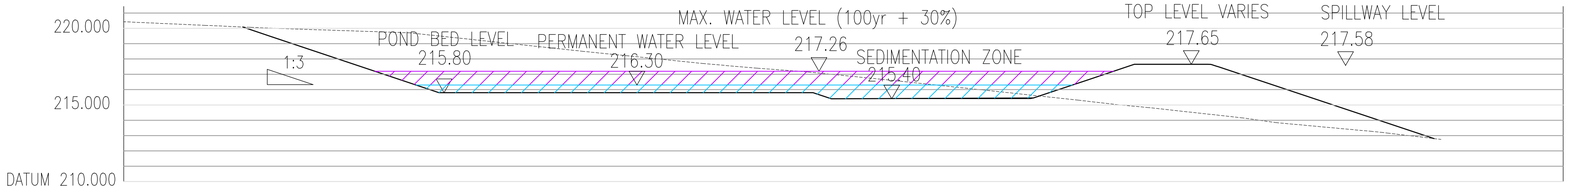
220.000
215.000
DATUM 210.000
1:3
POND BED LEVEL
215.80
PERMANENT WATER LEVEL
216.30
MAX. WATER LEVEL (100yr + 30%)
217.26
SEDIMENTATION ZONE
215.40
TOP LEVEL VARIES
217.65
SPILLWAY LEVEL
217.58

| | | |